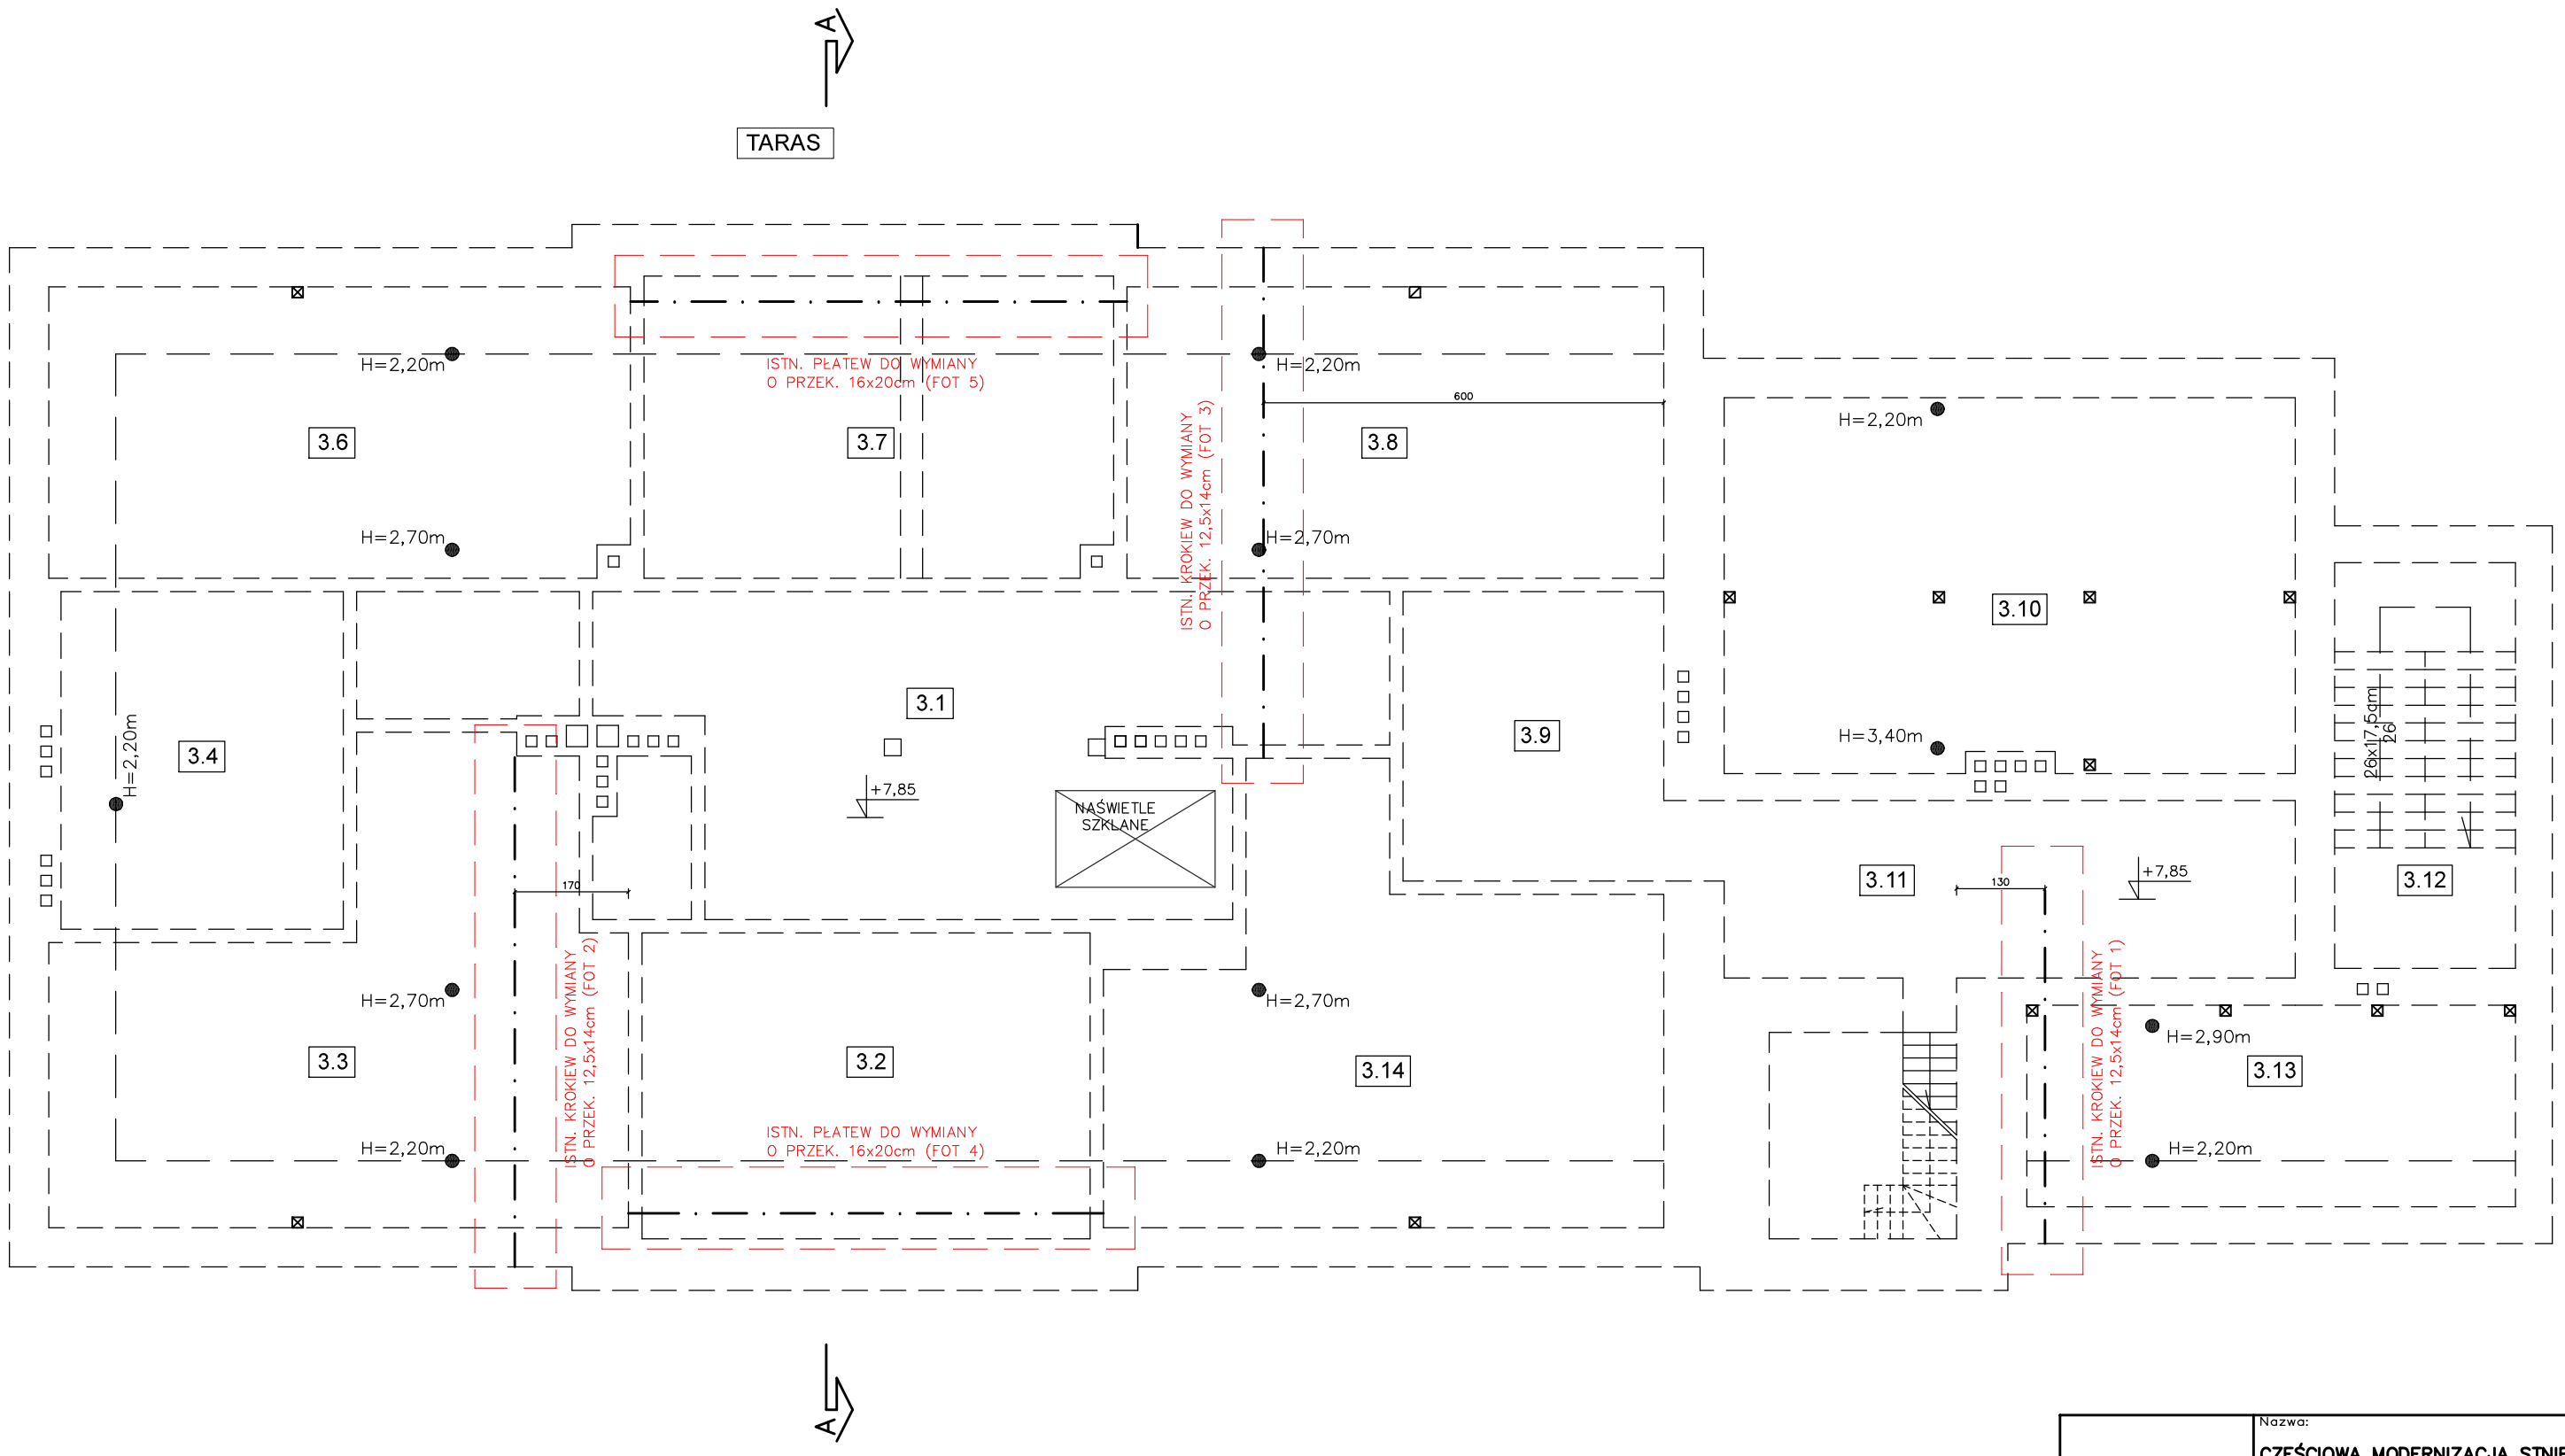

B&M PROJEKT Bartłomiej Rój Bogdanowo Os. Widokowe 13A/19 64-600 Oborniki tel. 724-132-704 NIP: 787-240-06-17 REGON: 383371946	Nazwa: **CZĘŚCIOWA MODERNIZACJA STNIEJĄCEGO BUDYNKU PAŁACU**
	Adres inwestycji: Czerwona Wieś, 64-010 Kwidzyń dz. nr ewid 77/5,77/10, Obręb0004 Czerwona Wieś Jedn.ewid. 301104_5 Krzywiń, Data: 11.2022
	Inwestor: Aleksander Wosicki ul. Parkowa 7, 62-081 Chyby Skala: 1:100
	Tytuł: **RZUT PODDASZA-ELEM. DACHU DO WYMIANY** Nr rys: A3
Stan opracowania: PROJEKT ARCHITEKT. BUDOWLANY	Opracował: TECH. WIESŁAW SKRZYPCZAK UPR. BUD NR 6/68
	Opracował: MGR INŻ. BARTŁOMIEJ RÓJ