


ZAŁĄCZNIK GRAFICZNY NR 1
do decyzji o warunkach zabudowy
Nr RiG.6730.7.2023
dnia 9 MAR 2023
obręb Bieżyń
skala 1 : 1000

GN-I.6642.228.2022

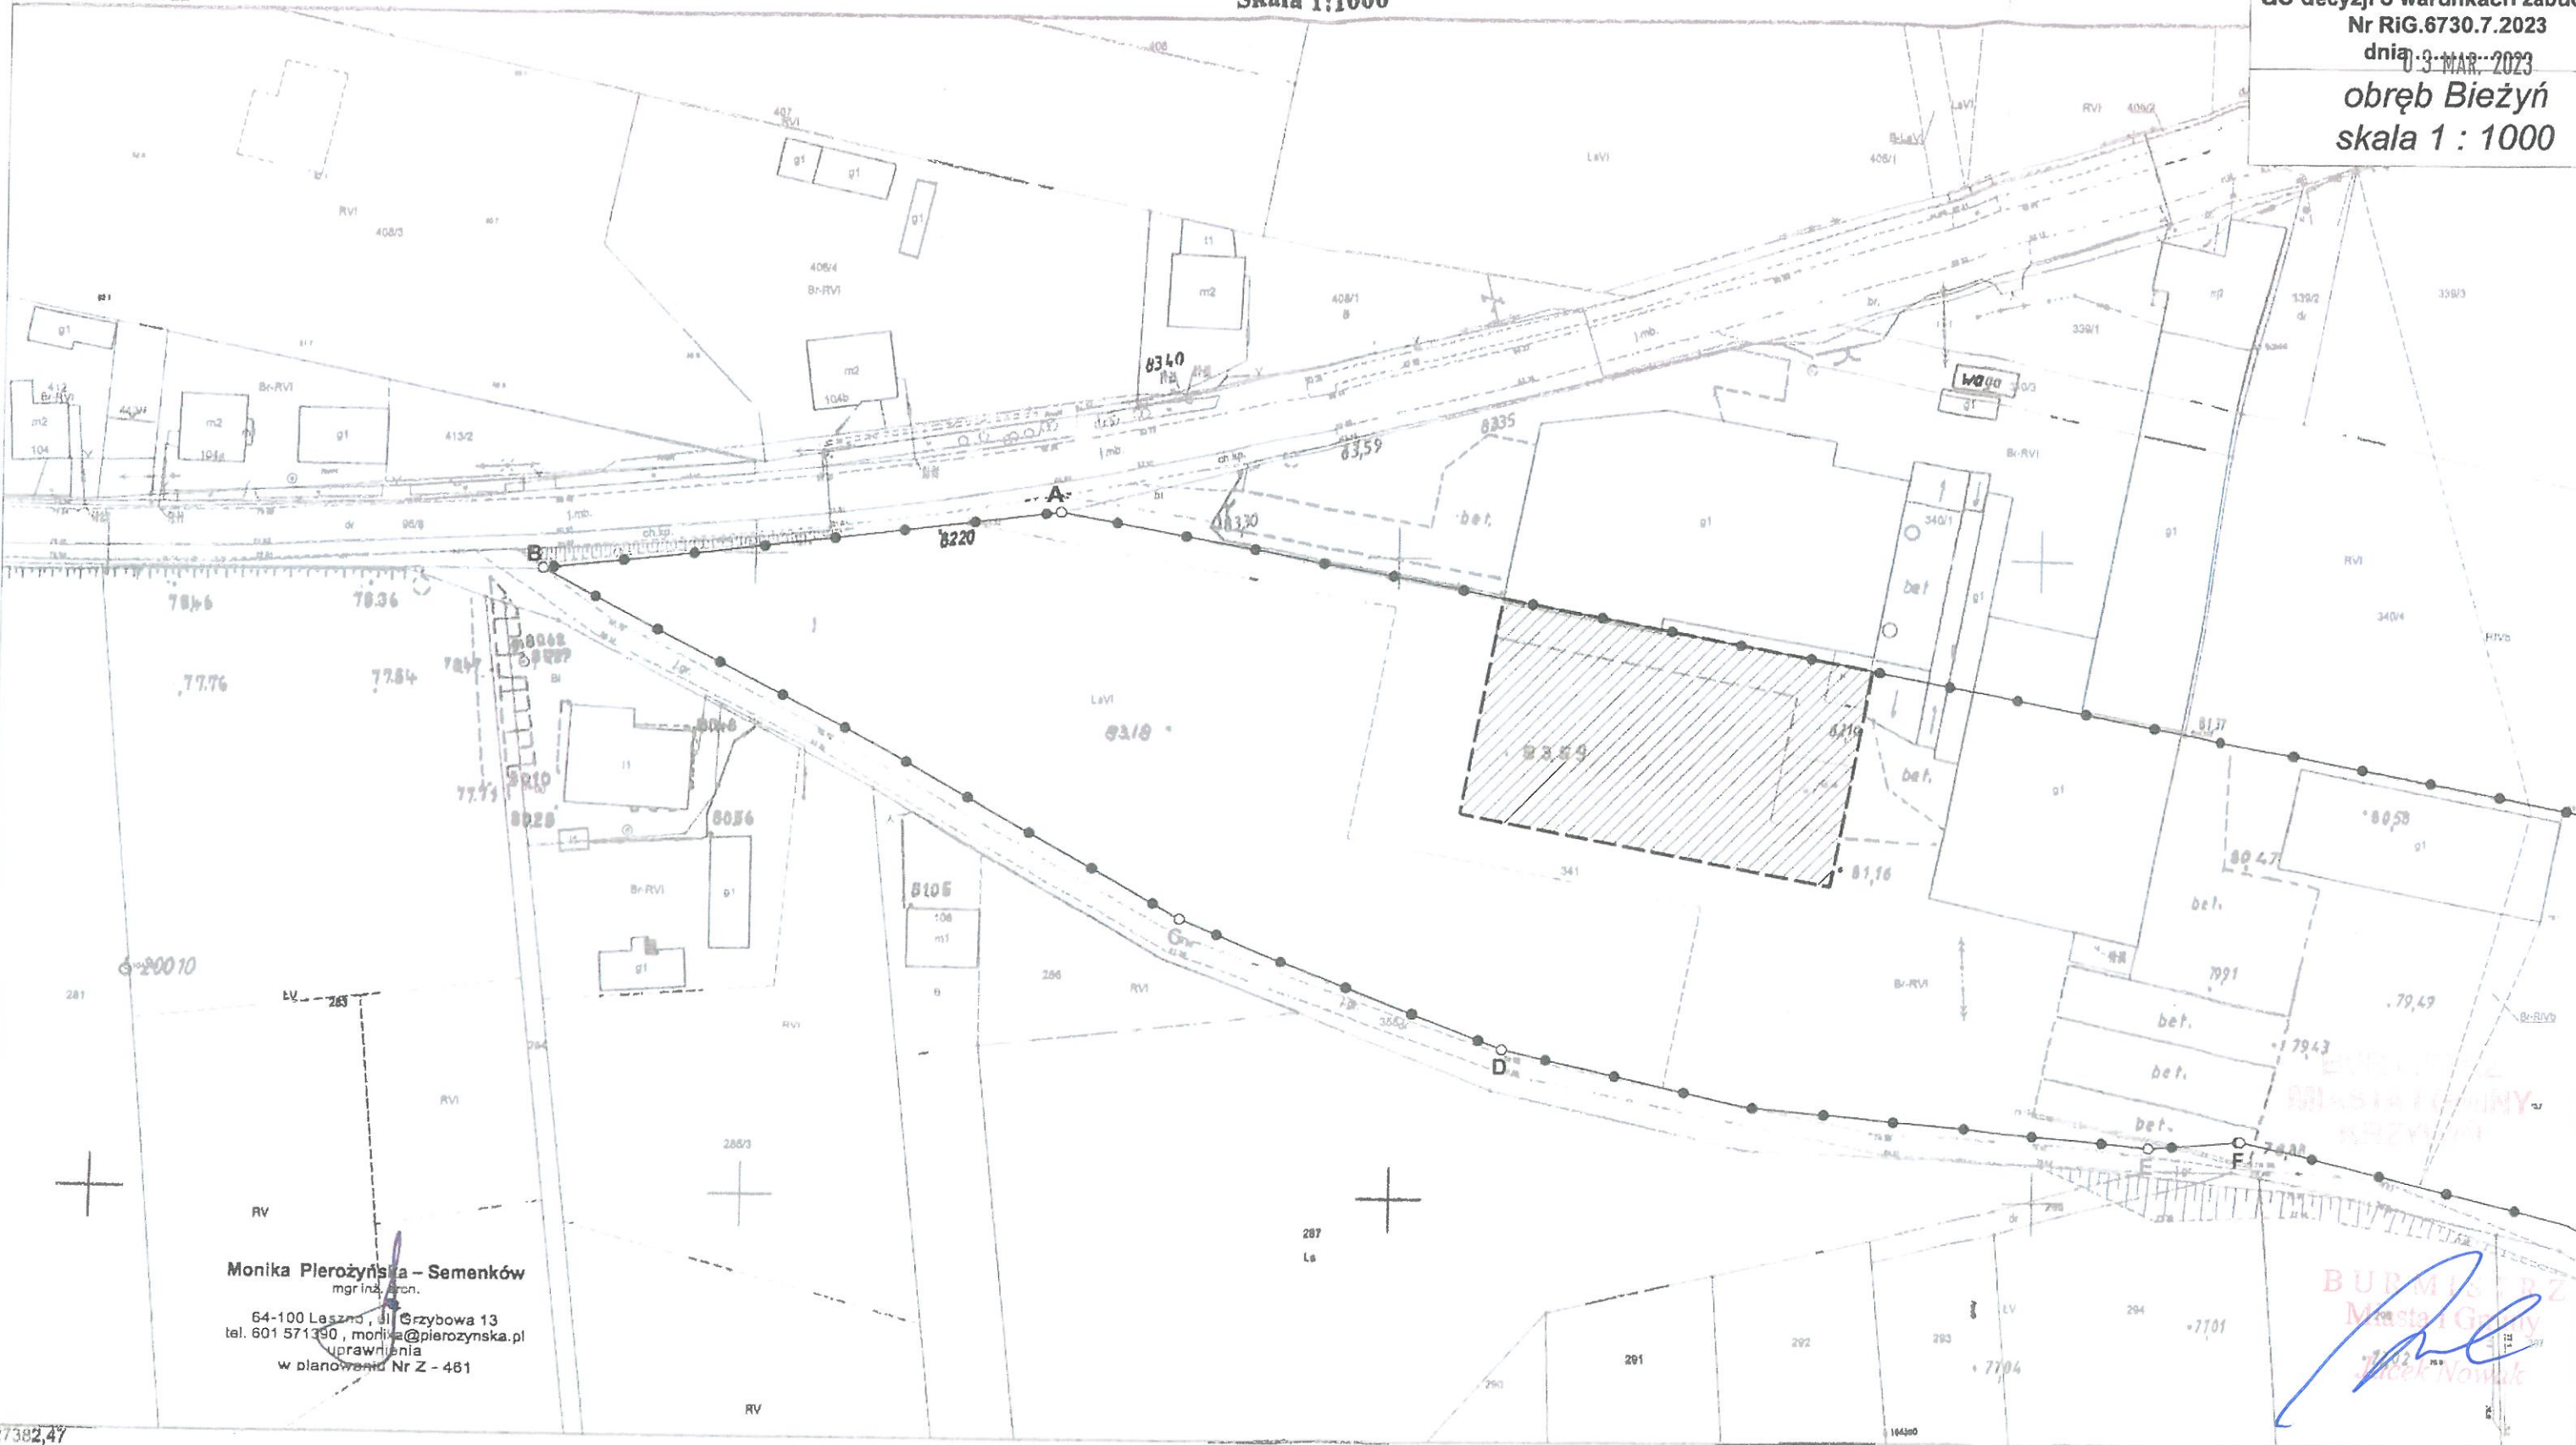

Monika Pjerożyńska - Semenków
mgr inż. arch.
64-100 Łaszno, ul. Grzybowa 13
tel. 601 571 350, monika@pierozynska.pl
uprawnienia
w planowaniu Nr Z - 481

BURMISTRZ
Miasta i Gminy
Krzyżów
Jacek Nowak

427302,47
powództwo: Wielkopolskie
wiat: Kościański
inostka ewidencyjna: KRZYŻYŃ - OBSZAR WIEJSKI
reg. ewidencyjny: BIEŻYŃ
usz: 1
nki ewidencyjne: 341

produkcja wzbroniona
ta mapa nie może służyć
do celów projektowych



LEGENDA:

A — B
D — C
granica terenu objętego decyzją

„Niniejsze dane ewidencyjne nie zostały w pełni dostosowane do wymogów Rozporządzenia Ministra Rozwoju, Pracy i Technologii z dnia 27 lipca 2021 r. w sprawie ewidencji gruntów i budynków i nie spełniają wszystkich obowiązujących wymogów dokładnościowych.”

Poświadczam zgodność niniejszej kopii z treścią materiału państwowego zasobu geodezyjnego i kartograficznego
Organ prowadzący państwowy zasób geodezyjny i kartograficzny: Starosta Kościański
Nazwa materiału zasobu: Mapa zasadnicza w postaci obiektowej mapy numerycznej
Identyfikator ewidencyjny materiału zasobu: P.3011.2014.100
Data wykonania kopii: 14-03-2022 r.